

宗地图

单位: m, m²


土地权利人: 开平市水口镇经济联合社

土地座落: 开平市水口镇“洋村市场1号”(土名) 地块

宗地代码:

图幅号: F49 G 038077

宗地面积: 243.40平方米

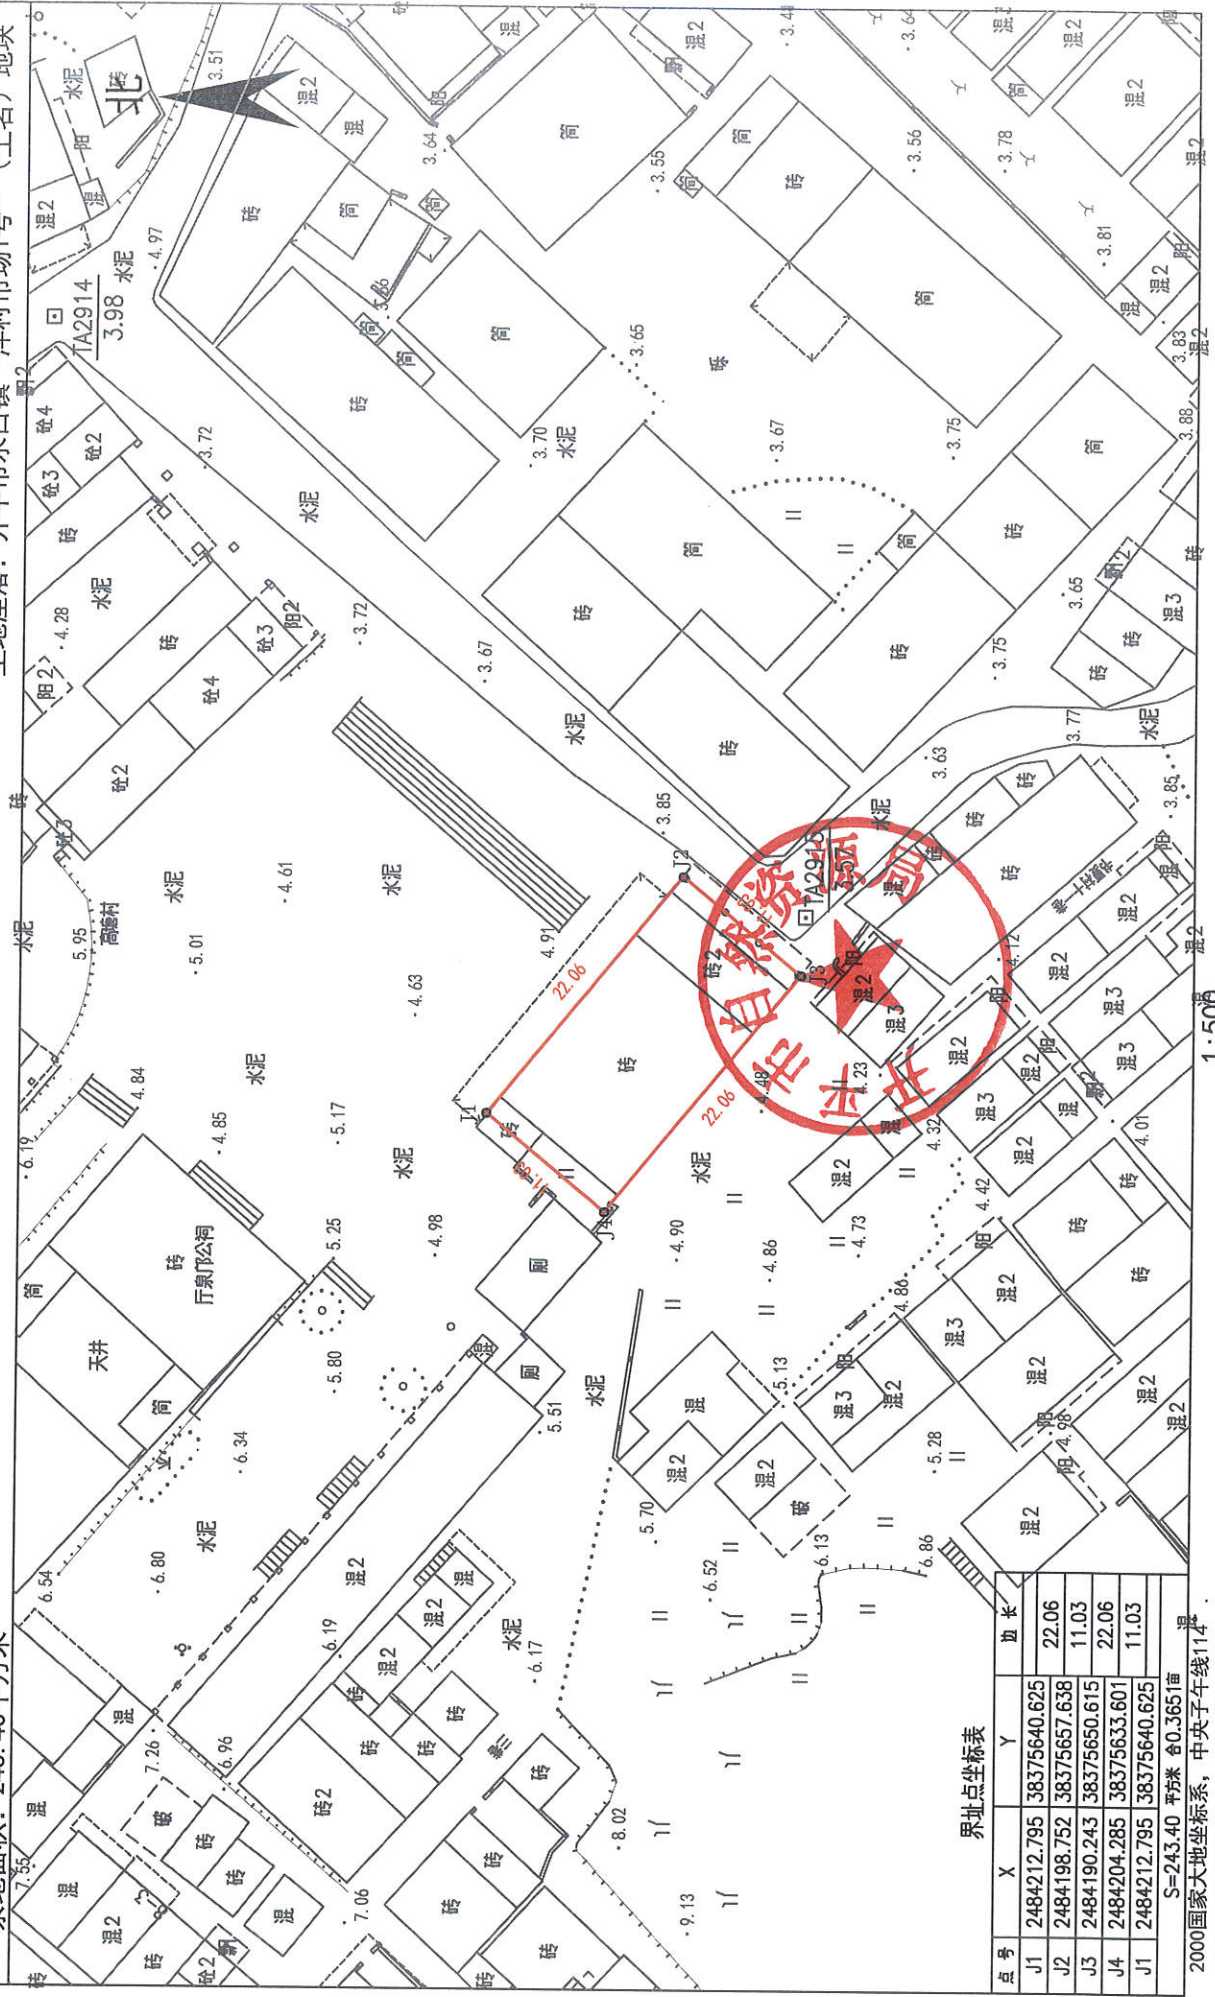

界址点坐标表

点号	X	Y	边长
J1	2484212.795	38375640.625	22.06
J2	2484198.752	38375667.638	11.03
J3	2484190.243	38375650.615	22.06
J4	2484204.285	38375633.601	11.03
J1	2484212.795	38375640.625	

S=243.40 平方米 0.365亩
 2000国家大地坐标系, 中央子午线114°
 1985年国家高程基准, 等高距0.5米

1:500